


赤枠範囲を造成地と考え現地盤の平均値を求め、
各点の盛土、切土数値を下記表に算出した。

現地盤	盛、切	現地盤	盛、切	現地盤	盛、切	現地盤	盛、切	現地盤	盛、切	現地盤	盛、切	現地盤	盛、切
2670	1349	1730	409	1180	-141	1300	-21	1820	499	2180	859	2190	869
1695	374	900	-421	415	-906	650	-671	1460	139	1610	289	2120	799
1295	-26	430	-891	0	-1321	230	-1091	950	-371	1770	449	1955	634
1430	109	1145	-176	1255	-66	1435	114			1665	344	1605	284
1625	304	1355	34	1335	14	1525	204			1665	344	1775	454
1475	154	1355	34	1405	84	1500	179			1565	244	1555	234
1375	54	1245	-76	1325	4	1355	34			1487	166	1125	-196
1375	54	1145	-176	615	-706	1275	-46			1355	34		
1155	-166	925	-396	775	-546	925	-396			1075	-246		
230	-1091												

平均値 1321

レベル測量部分平面積
≒34,669.70m²

承認	設計	担当	縮尺	工事名	図面番号
			1:1200	ハウス新設工事	
			設計年月日	図面名称	
				全体配置図	

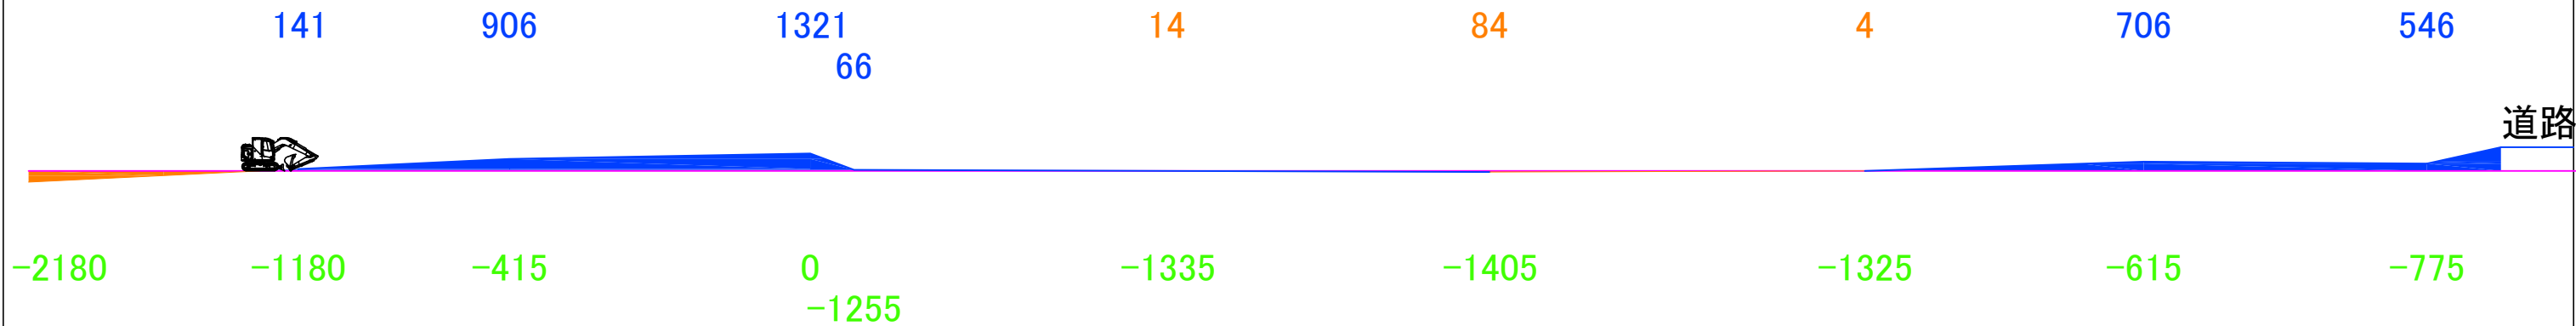

0000 現況地盤高
-1321 計画地盤高
0000 切土高
0000 盛土高

